


→ Pare-ballons NetFix

Fixation **colliers** - Habillage **tout filet**



AFNOR Cert. 61477

Réf. PB111900

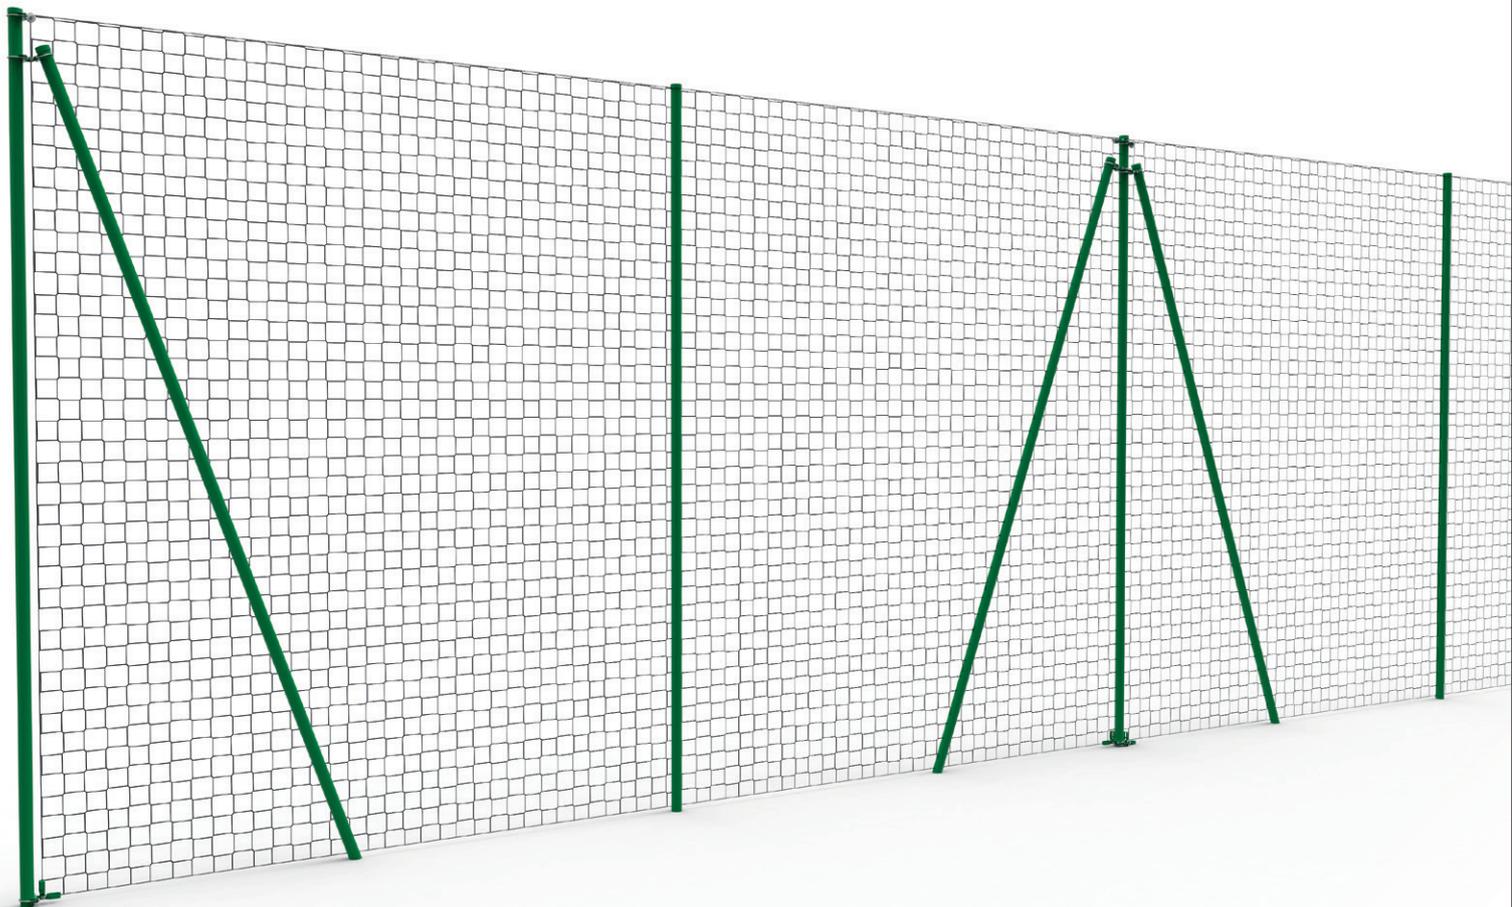

Les **METALU+**

- + Solution **économique**
- + Traitement **anticorrosion**
- + Filets traités anti-UV

Photo non contractuelle


Dimensions

Hauteur hors sol.....	6 m
Profondeur du scellement.....	1 m
Ø poteaux.....	90 mm
Hauteur du remplissage filet.....	4 ou 6 m

Descriptif technique

Équipement standard :

- Poteaux et jambes de force en acier galvanisé Ø 90 mm plastifié vert RAL 6005
- Fixation des poteaux et des accastillages par colliers
- Étriers et brides traités anticorrosion
- Bouchon de poteau enveloppant en PVC
- Maintien du câble en partie haute par crochet camion
- Version tout filet sur 6 m de hauteur, ou 4 m de filet et 2 m de vide en partie basse
- Maille 145 mm, fil Ø 2,3 mm en PE
- Maintien des câbles par passe-fils inox

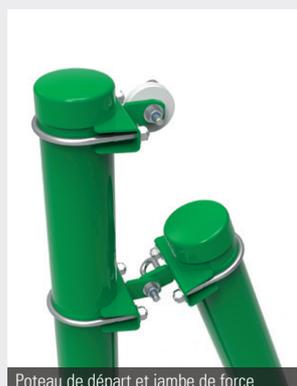

Poteau de départ et jambe de force



Bride en acier plastifiée vert et étrier